Schéma type d'installation N°32

Chauffe-eau + Gazinière

alimentés par 2 bouteilles PROPANE 13 kg placées à l'extérieur

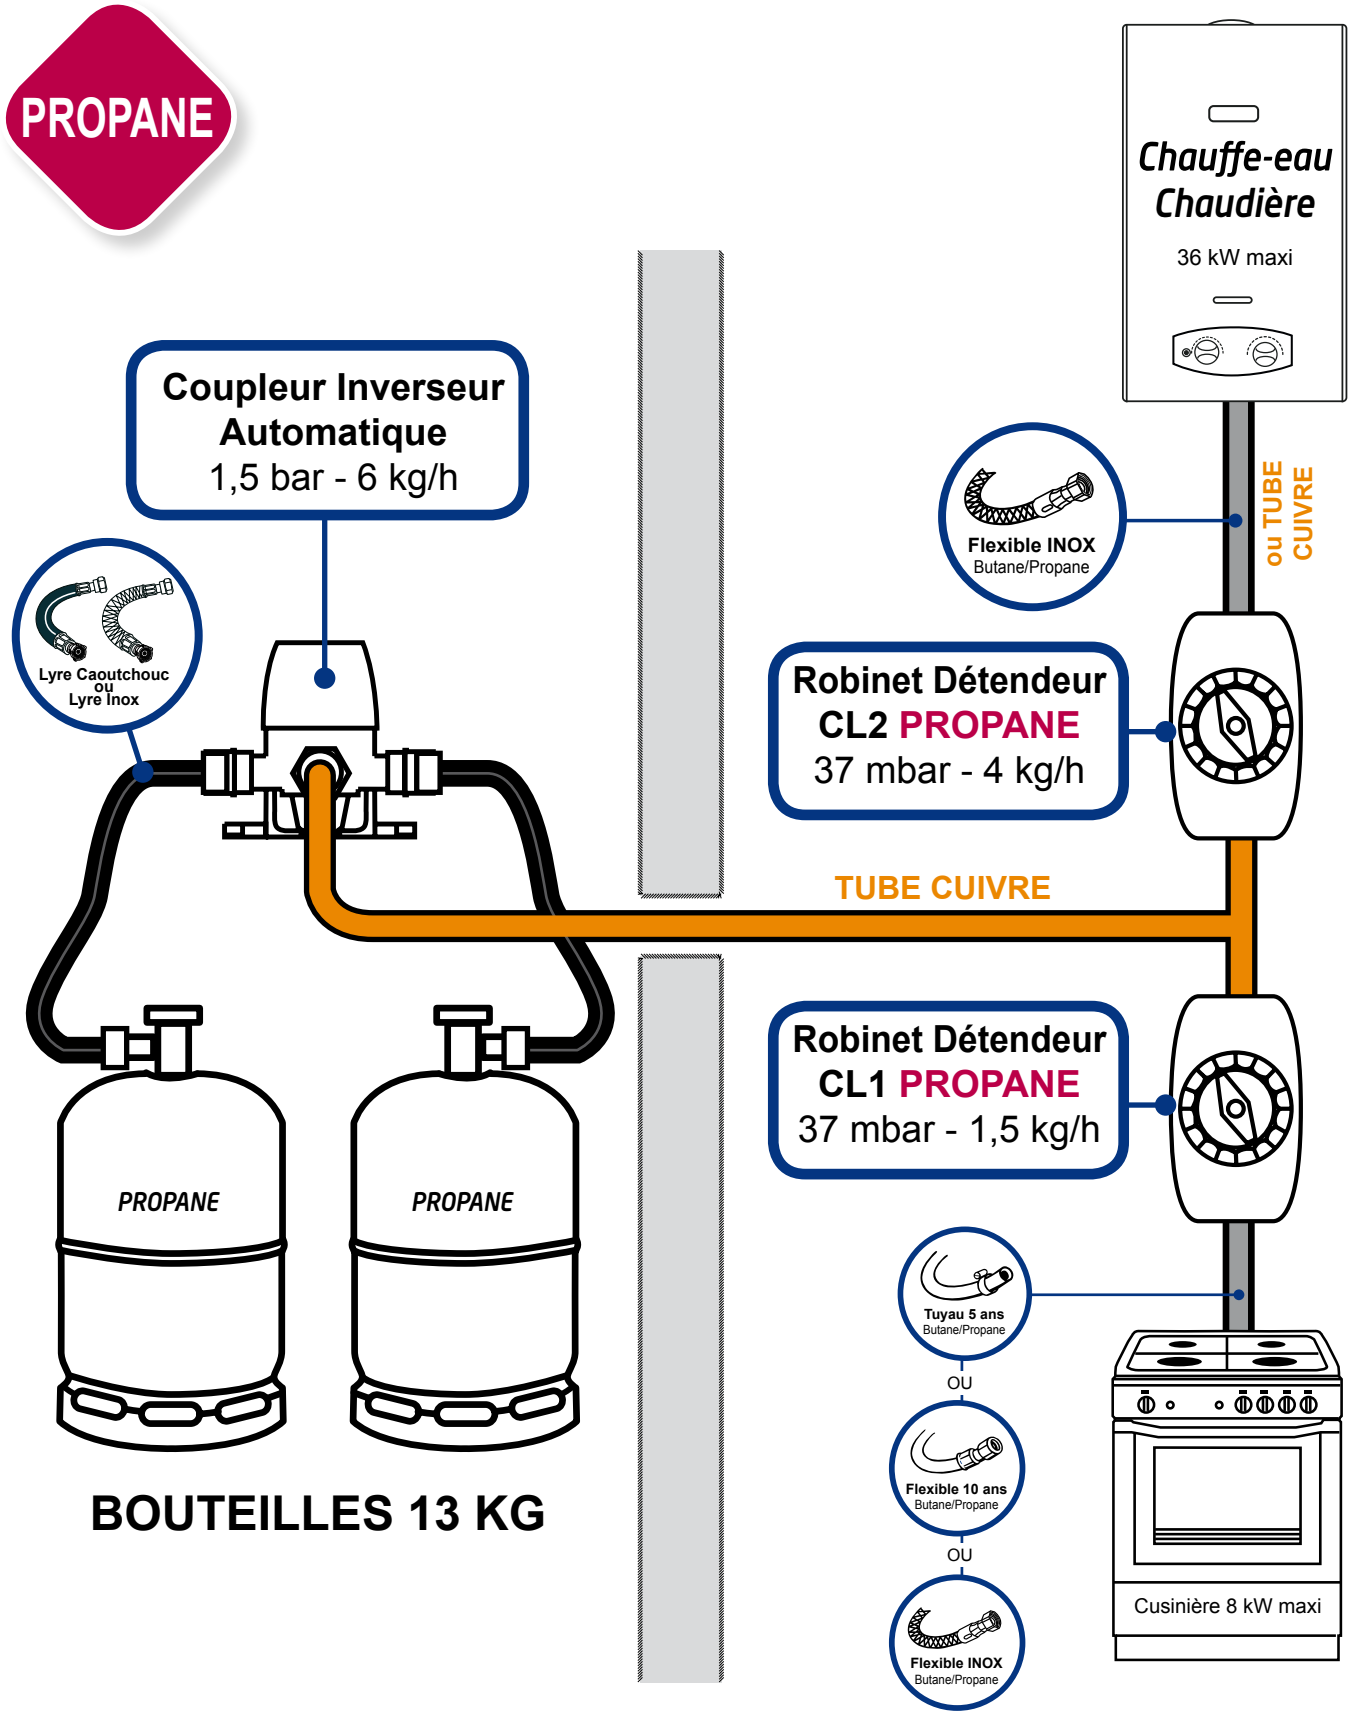

© ADDAX - 2016